# A-A

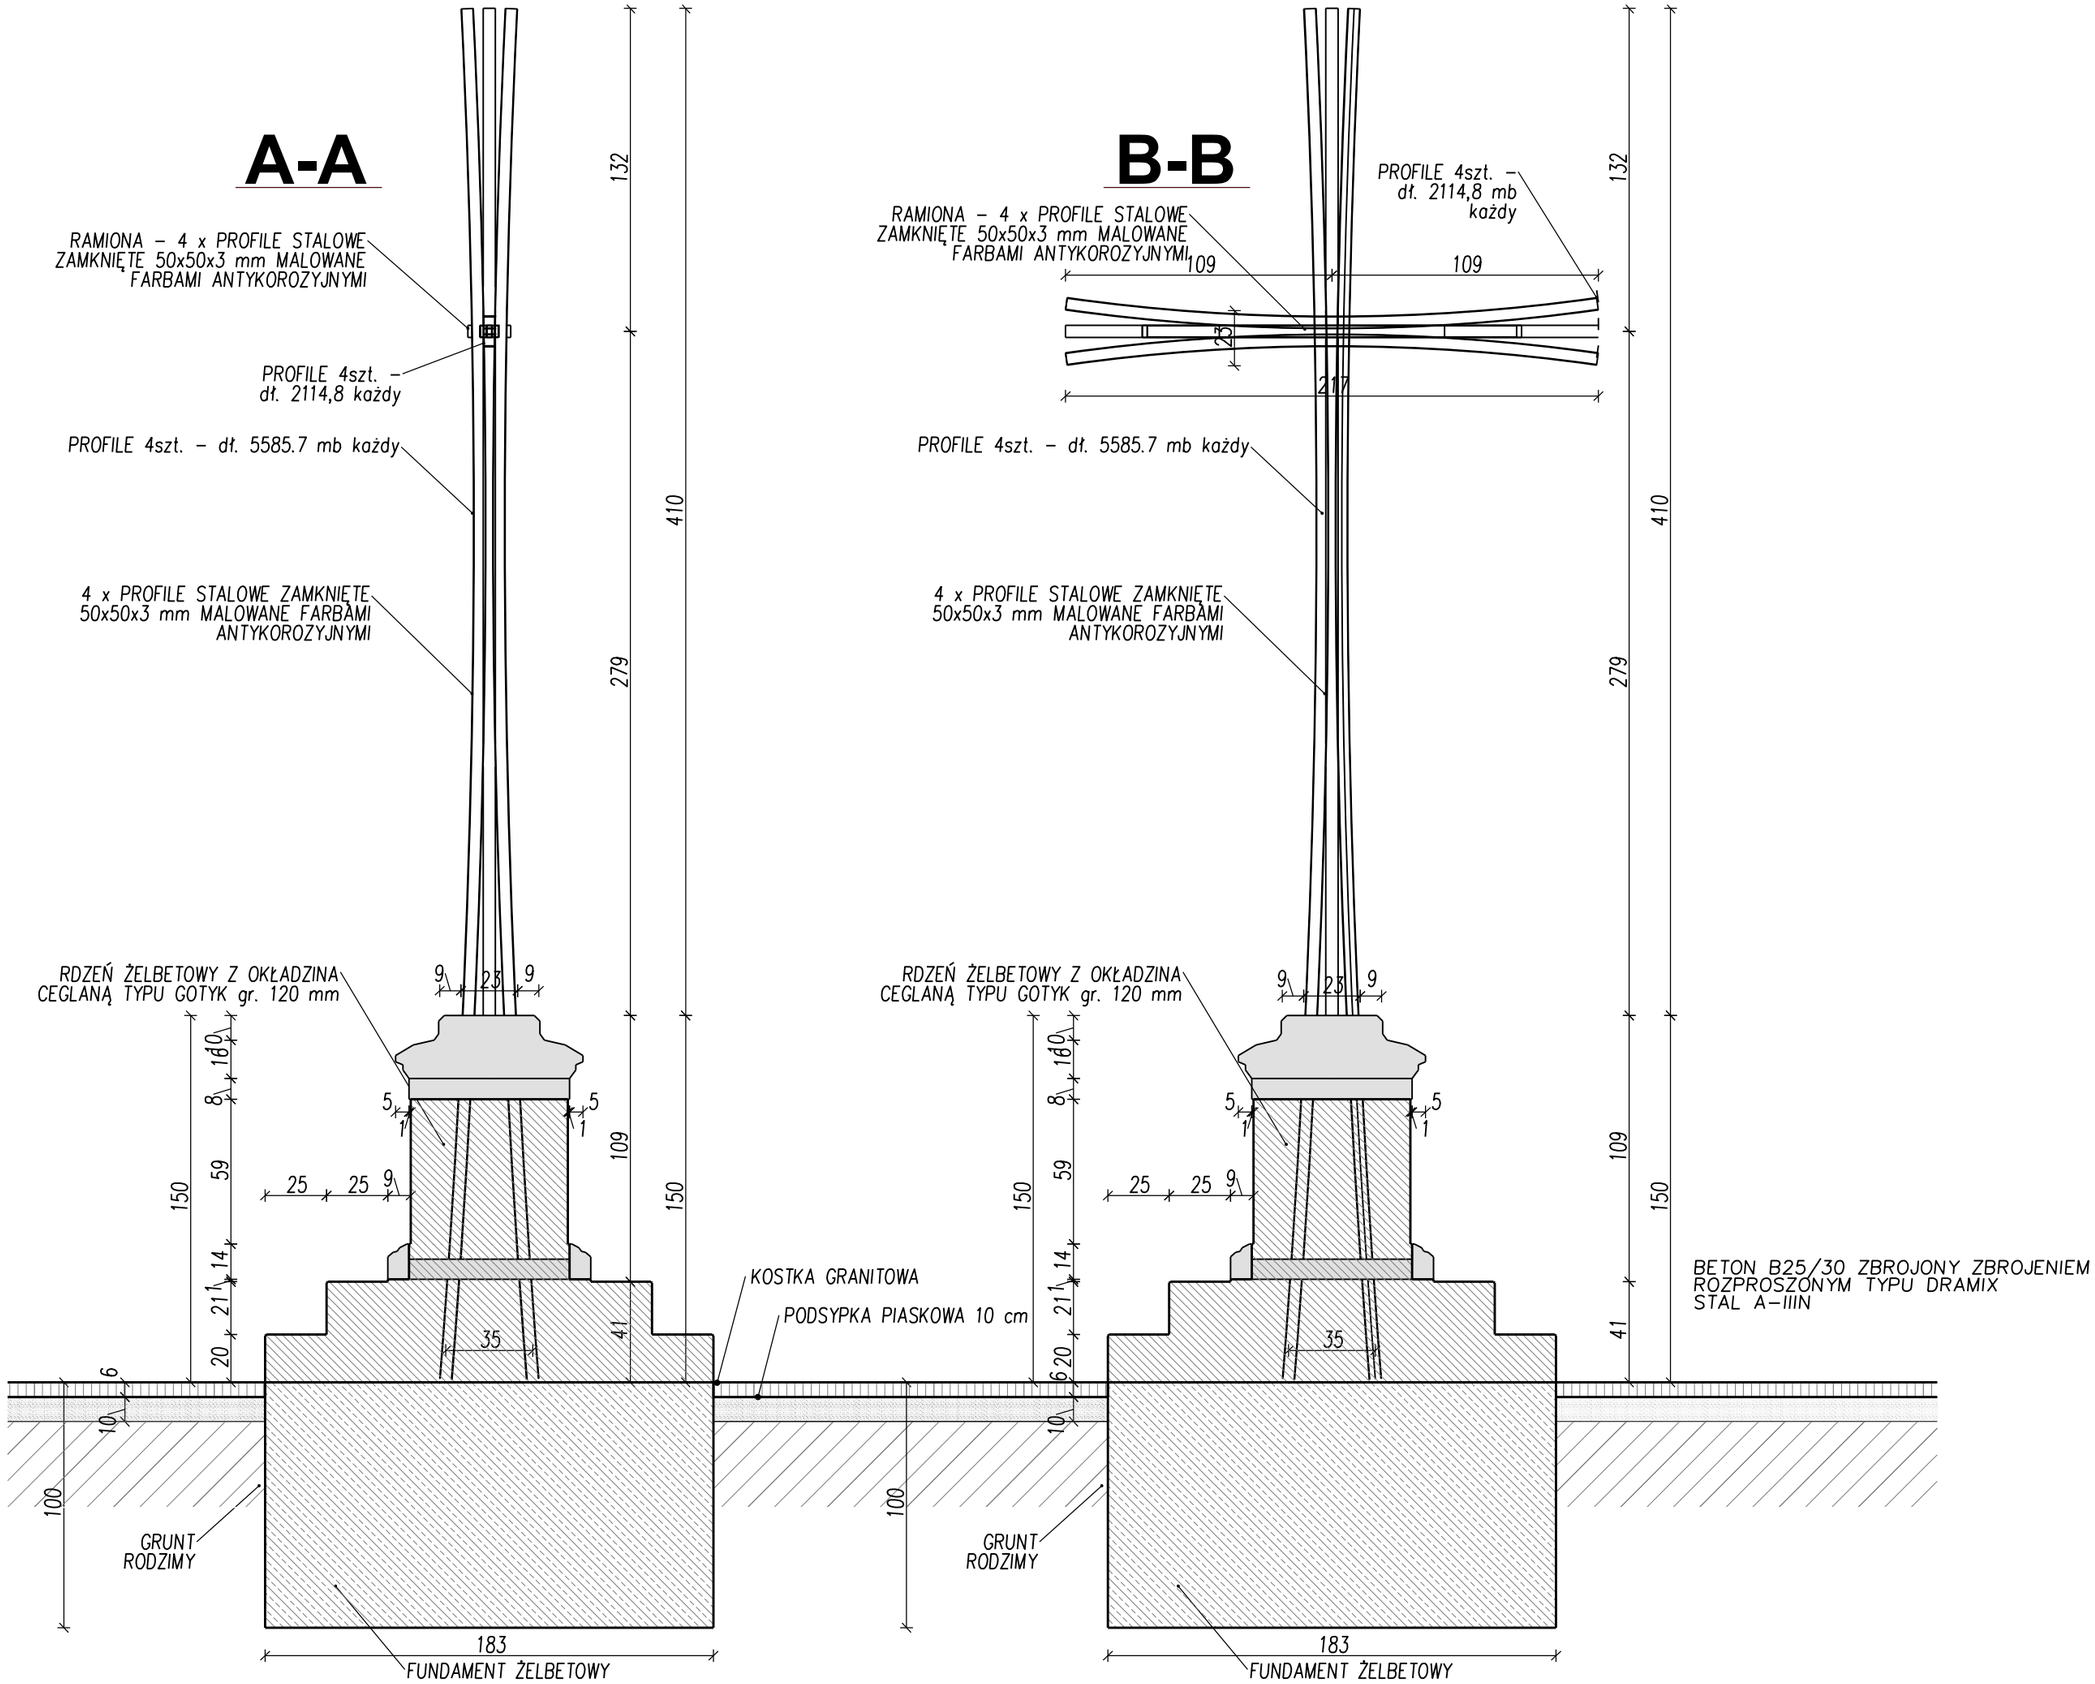
RAMIONA – 4 x PROFILE STALOWE ZAMKNIĘTE 50x50x3 mm MALOWANE FARBAMI ANTYKOROZYJNYMI
PROFILE 4szt. – dł. 2114,8 każdy
PROFILE 4szt. – dł. 5585.7 mb każdy
4 x PROFILE STALOWE ZAMKNIĘTE 50x50x3 mm MALOWANE FARBAMI ANTYKOROZYJNYMI
RDZEŃ ŻELBETOWY Z OKŁADZINA CEGLANĄ TYPU GOTYK gr. 120 mm
KOSTKA GRANITOWA
PODSYPKA PIASKOWA 10 cm
GRUNT RODZIMY
FUNDAMENT ŻELBETOWY
BETON B25/30 ZBROJONY ZBROJENIEM ROZPROSZONYM TYPU DRAMIX STAL A-IIIN
B-B
PROFILE 4szt. – dł. 2114,8 mb każdy
RAMIONA – 4 x PROFILE STALOWE ZAMKNIĘTE 50x50x3 mm MALOWANE FARBAMI ANTYKOROZYJNYMI
PROFILE 4szt. – dł. 5585.7 mb każdy
4 x PROFILE STALOWE ZAMKNIĘTE 50x50x3 mm MALOWANE FARBAMI ANTYKOROZYJNYMI
RDZEŃ ŻELBETOWY Z OKŁADZINA CEGLANĄ TYPU GOTYK gr. 120 mm
GRUNT RODZIMY
FUNDAMENT ŻELBETOWY